


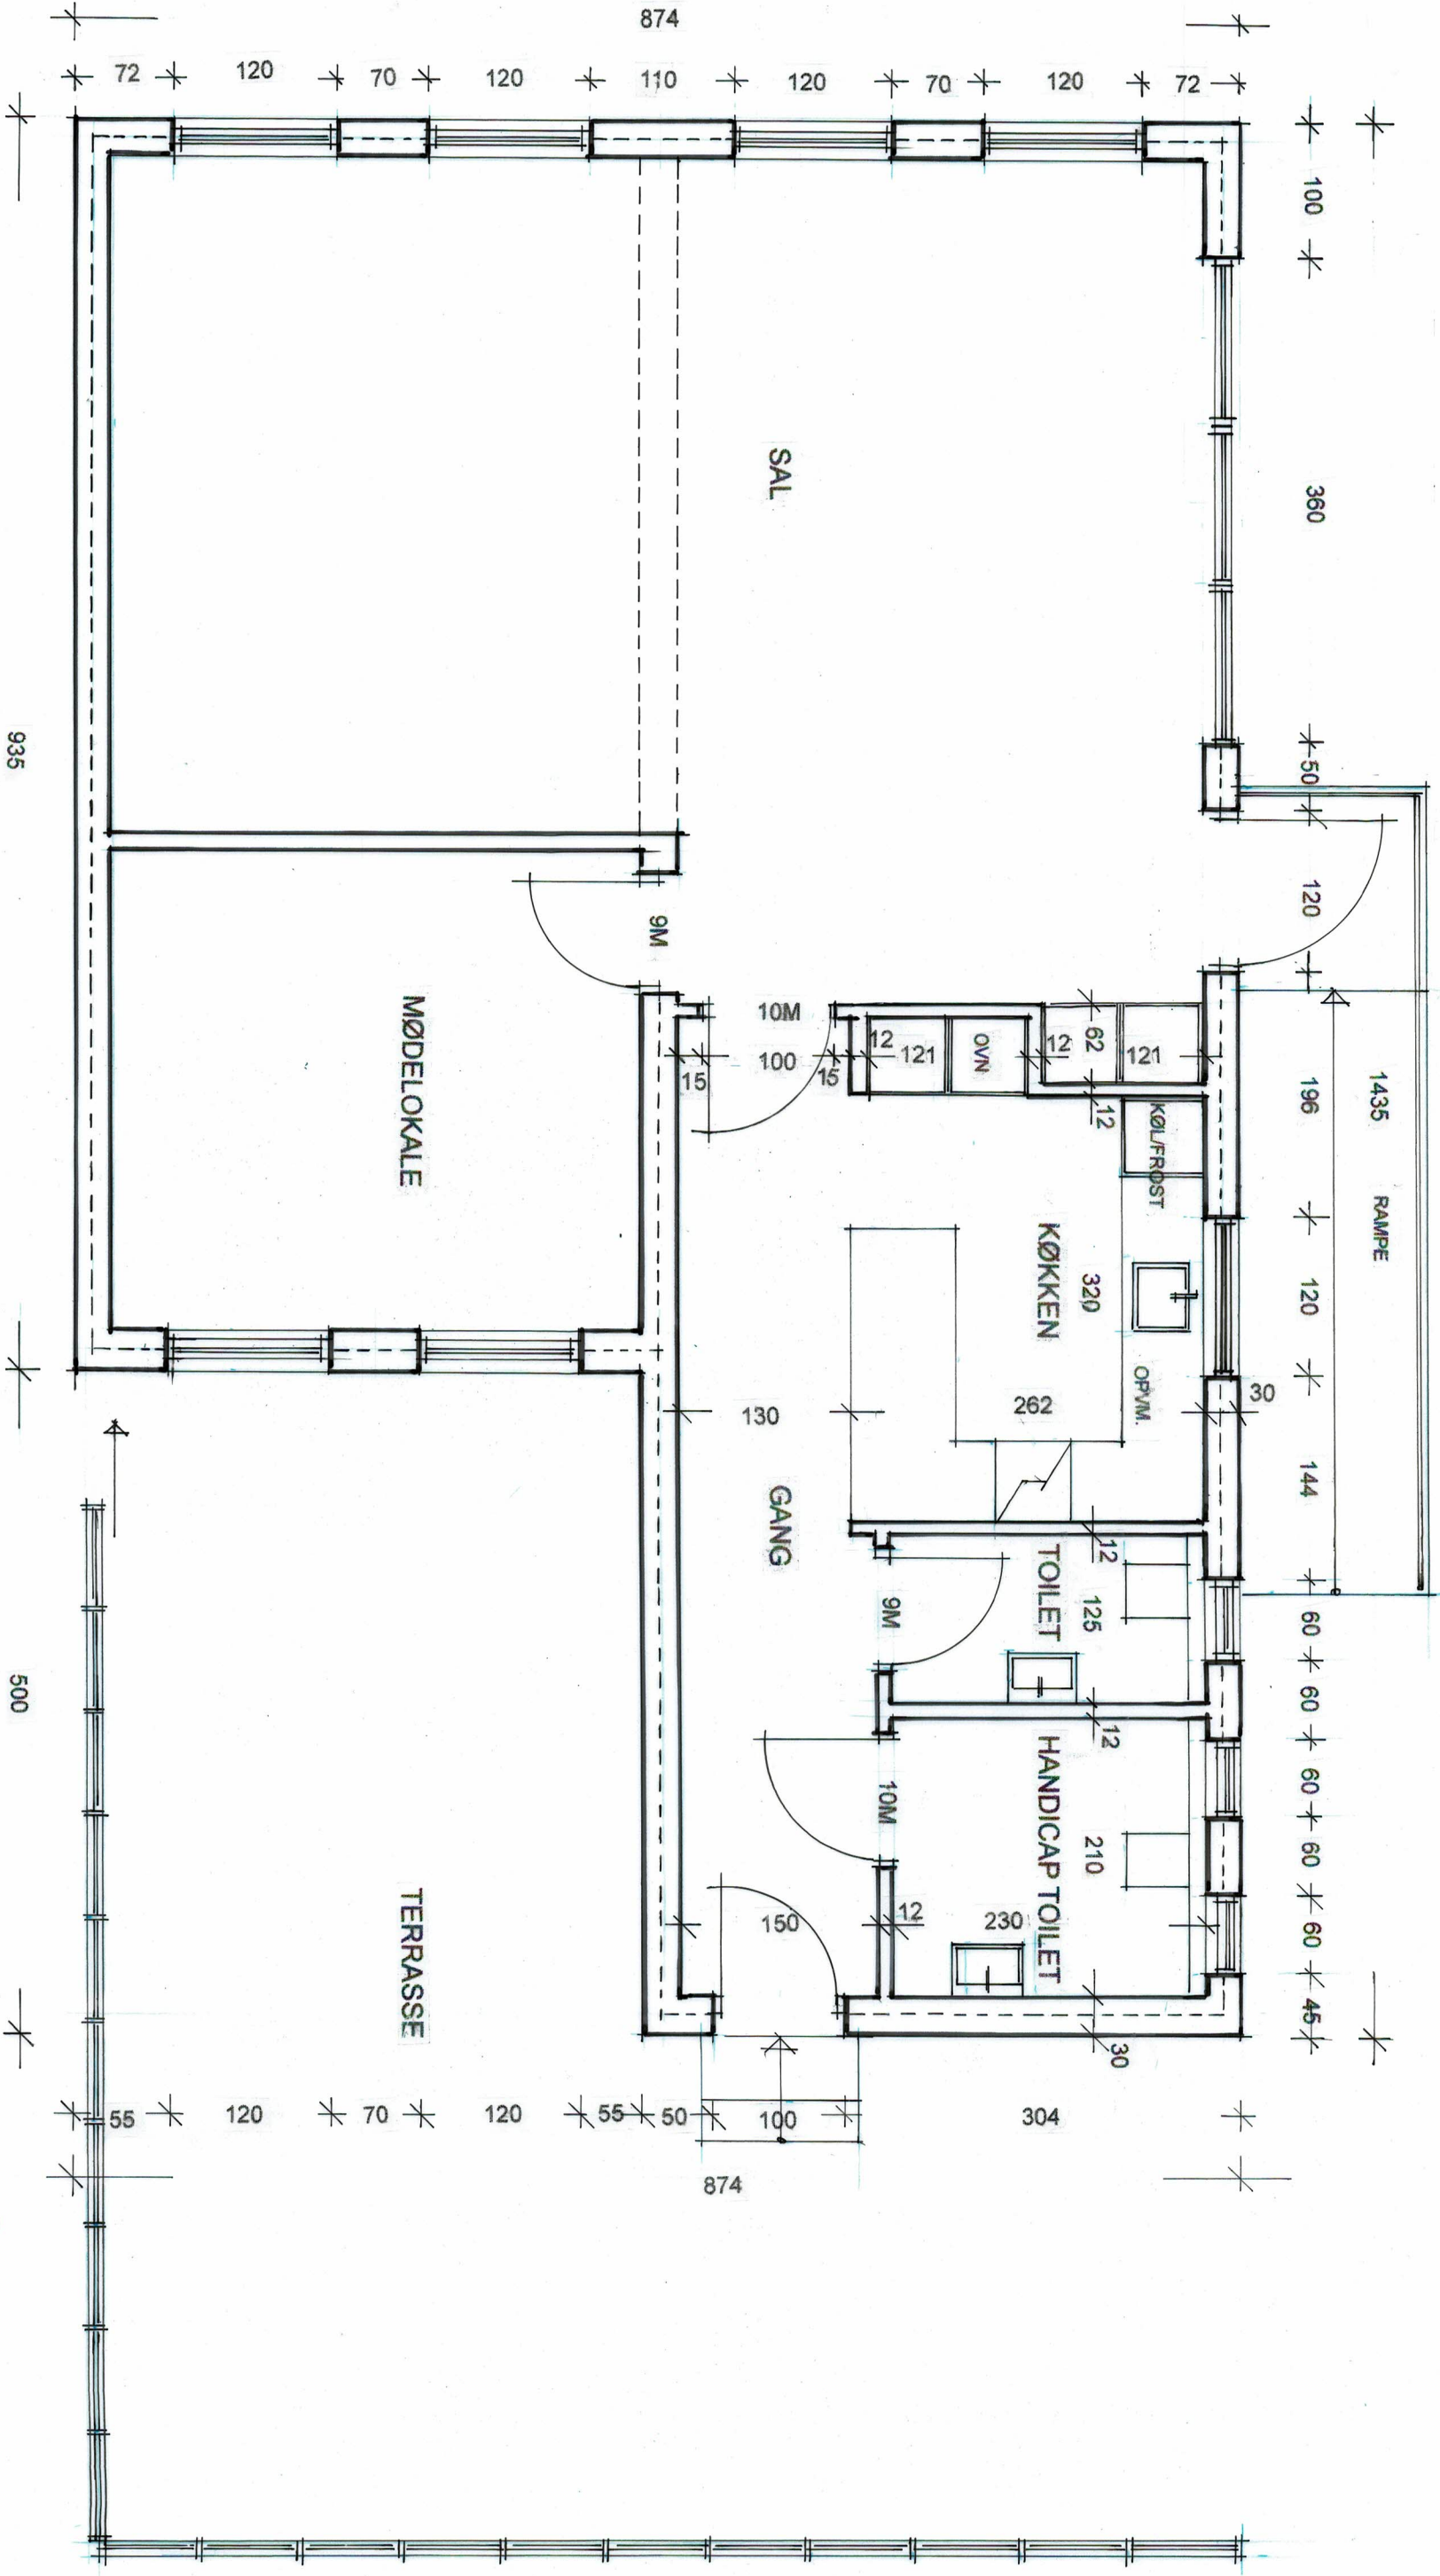

PLAN

WERNER MAINTZ
Arkitekt WERNER MAINTZ
Brohaven 25 B
DK-8250 Egå
Telefon +4540294355
E-Mail: werner@maintz.dk

DCH KALØVIG
SORTEVEJ 32, 8543 HORNSLET

PLAN

dato 06.11.23

tegnet af

M

udl


1:50

sag nr.


DCH/23

tegning nr.

01

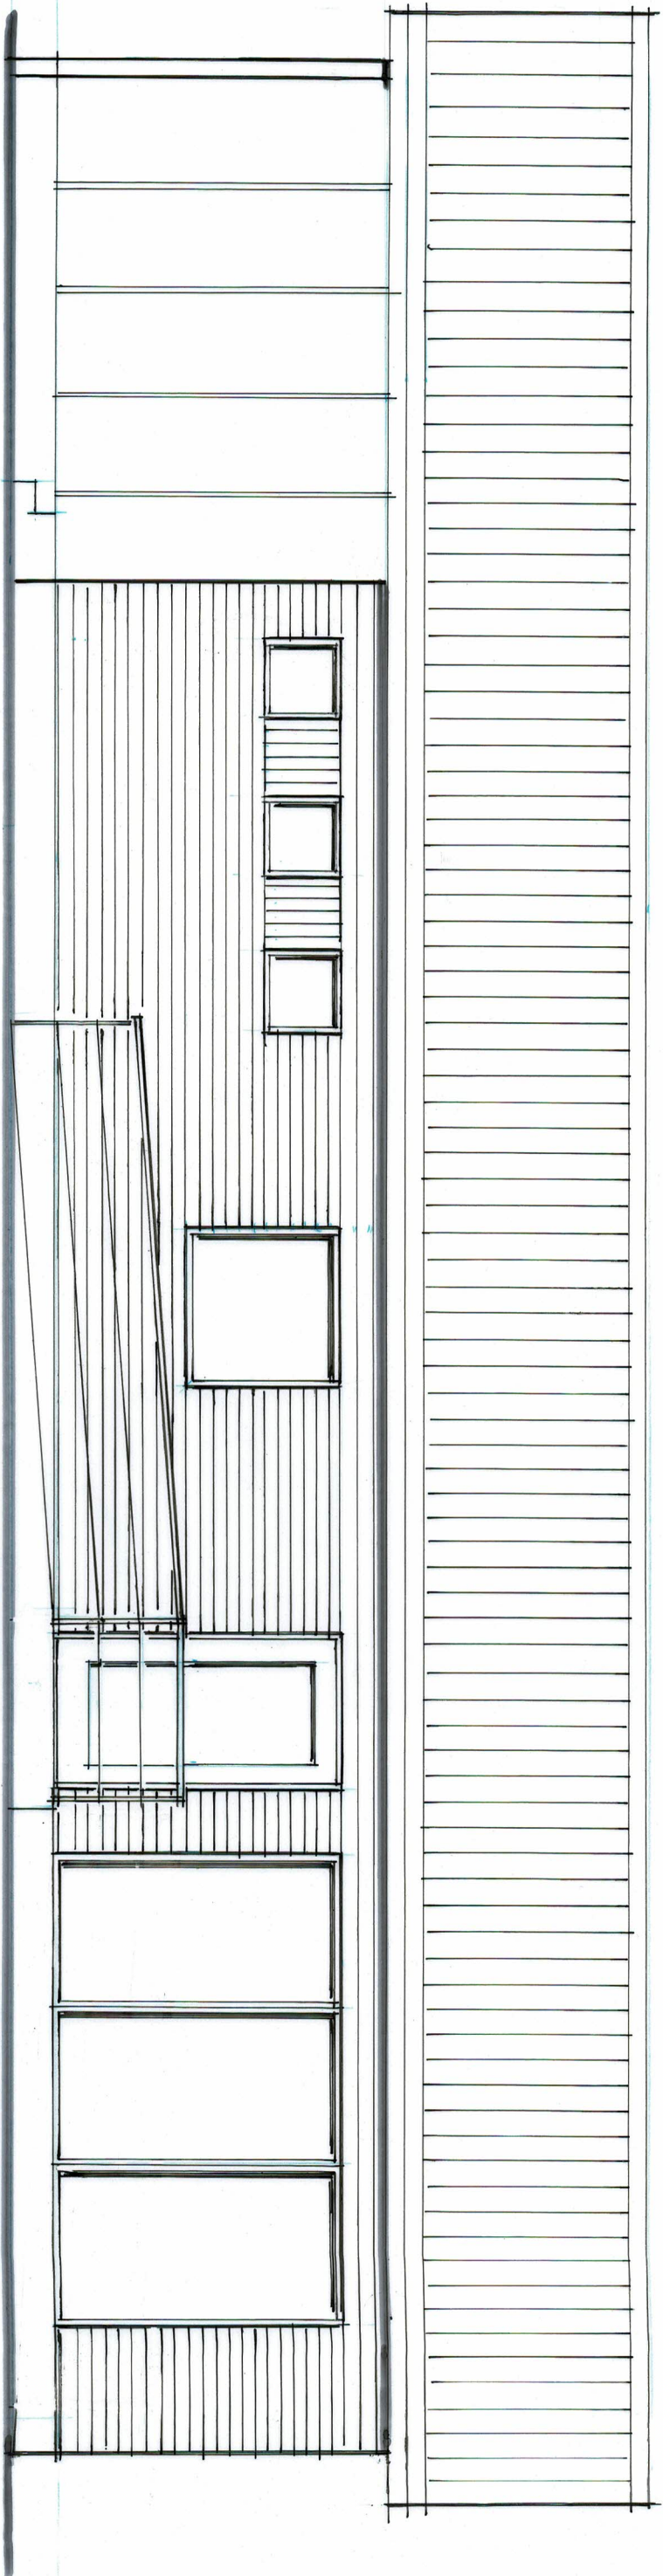

FACADE MOD ØST

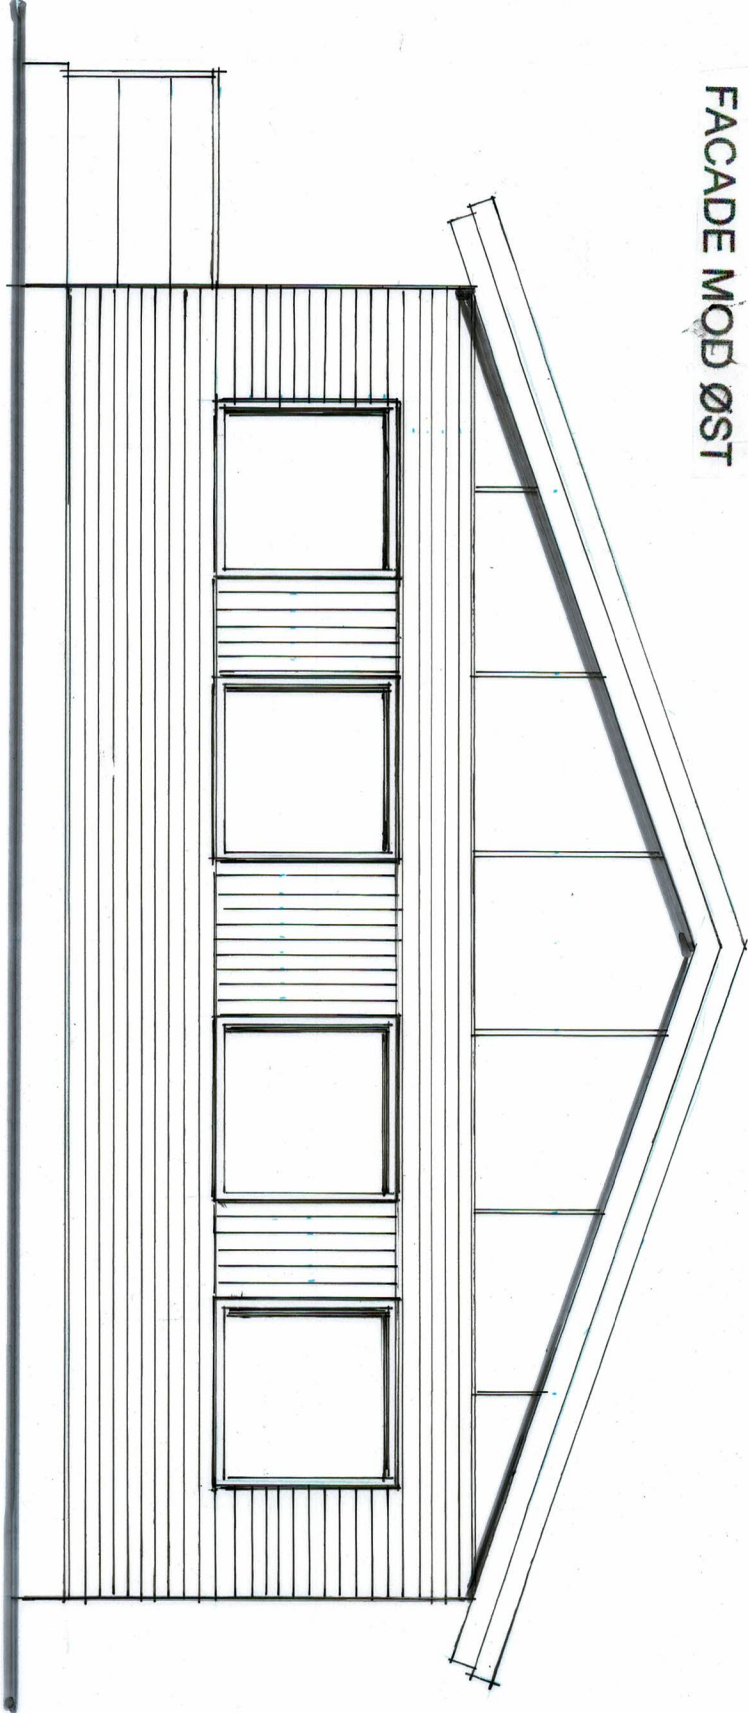

GAVL MOD NORD


WERNER MAINTZ

Arkitekt WERNER MAINTZ
Brohaven 25 B
DK-8250 Egå
Telefon +4540294355
E-Mail: werner@maintz.dk


DCH KALØVIG
SORTEVEJ 32, 8543 HORNSLET

FACADE MOD ØST / GAVL MOD NORD

dato	tegnet af	udl	tegning nr.
06.11.23	M	1:50	DCH/23
revideret			02

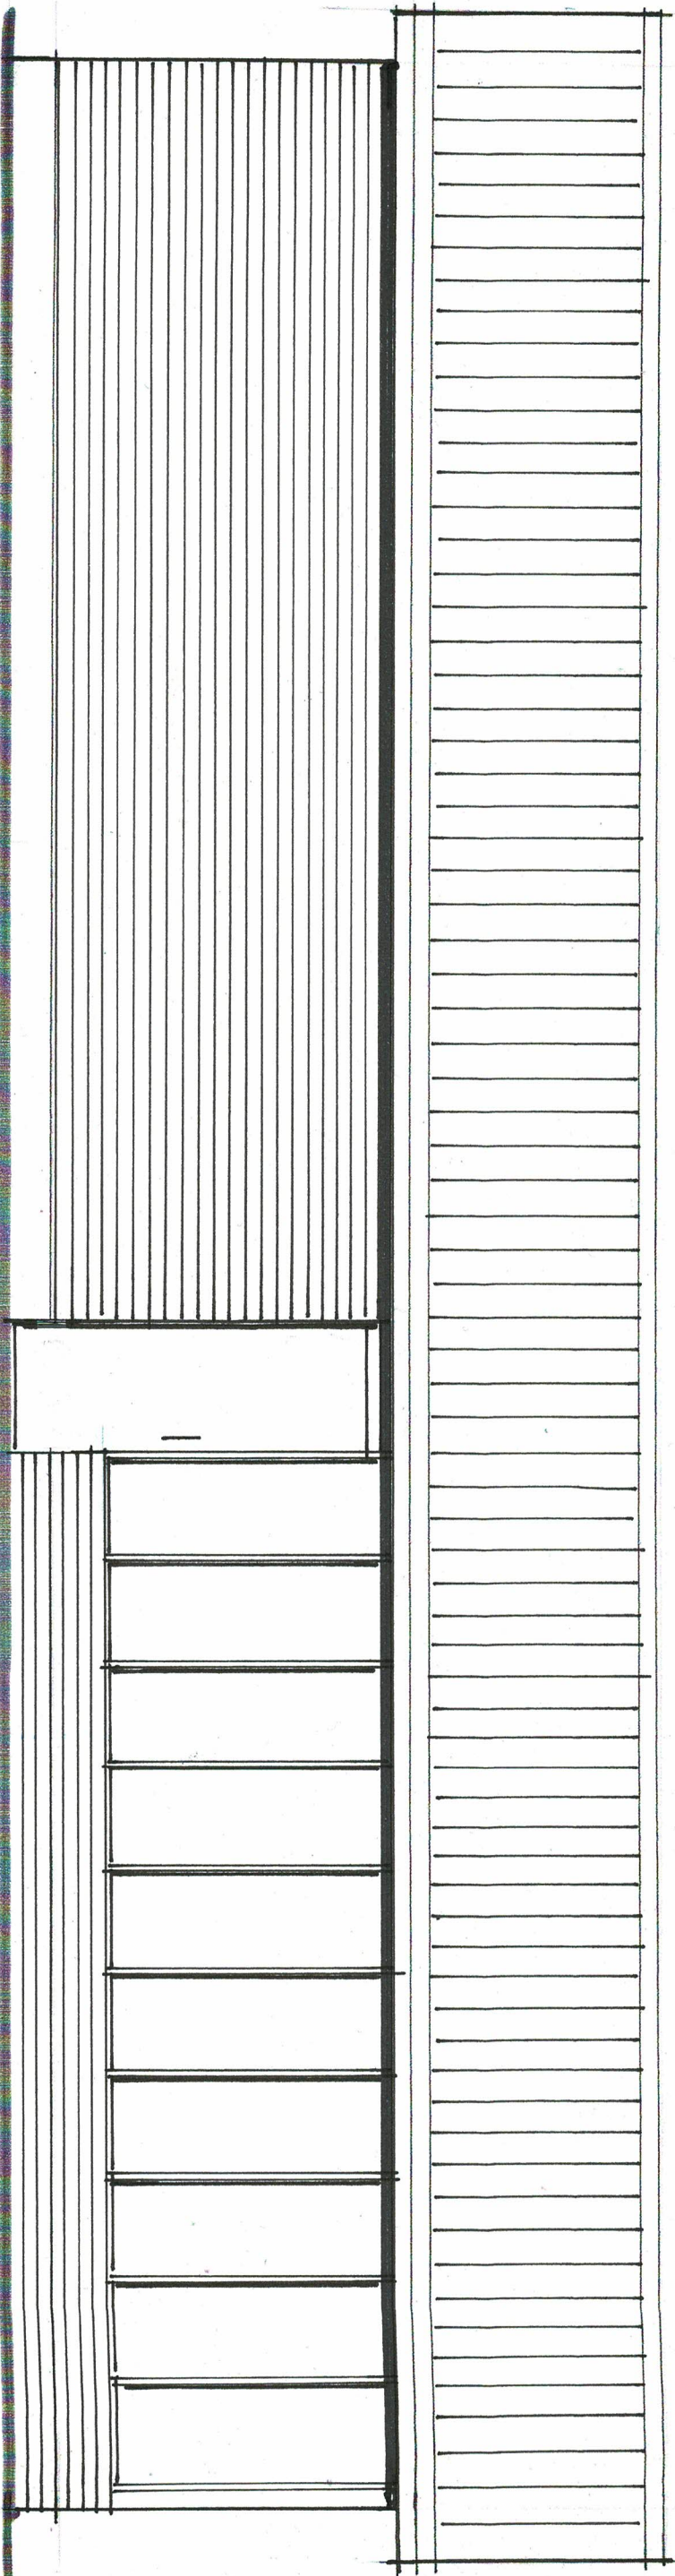

FACADE MOD VEST

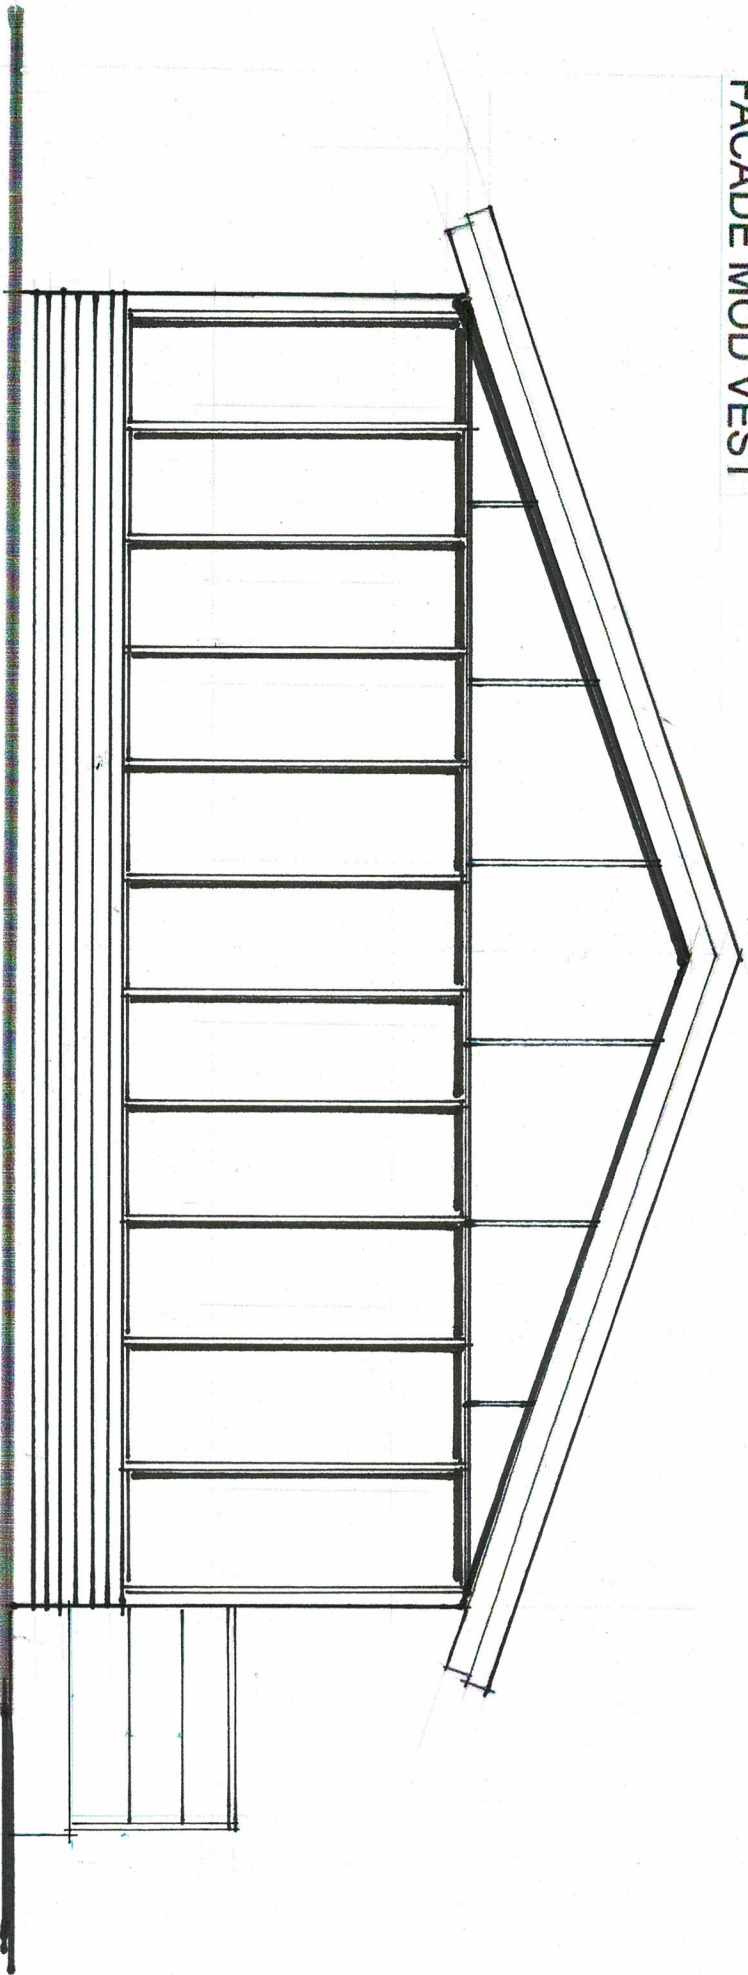

GAVL MOD SYD



Arkitekt WERNER MAINTZ
Brohaven 25 B
DK-8250 Egå
Telefon +4540294355
E-Mail: werner@maintz.dk

DCH KALØVIG
SORTEVEJ 32, 8543 HORNSLET

FACADE MOD VEST/ GAVL MOD SYD

dato	tegnet af	udl	sag nr	tegning nr
06.11.23	M	1:50	DCH/23	